
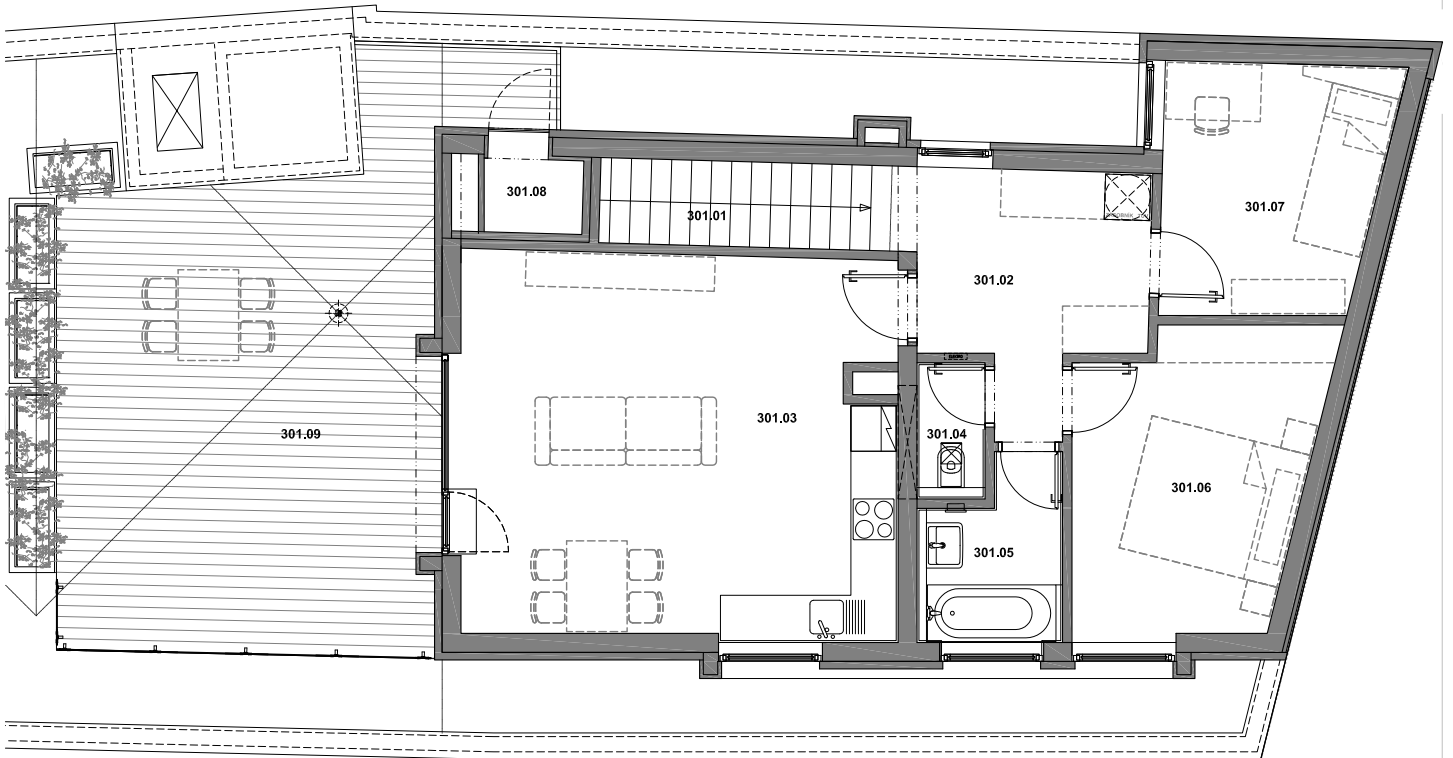


VSTUP DO BYTU VE 2. PATŘE

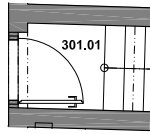


KUCHYŇSKÁ LINKA A ZAŘÍZENÍ NÁBYTKEM NENÍ SOUČÁSTÍ DODÁVKY BYTU

BYT ČÍSLO

**301**

SCHEMA PODLAŽÍ

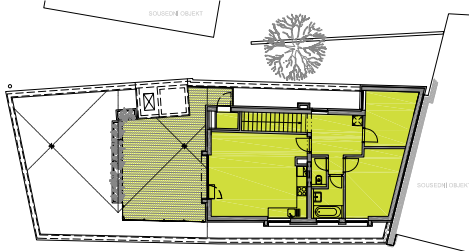

3. PATRO

2. PATRO

1. PATRO

PŘÍZEMÍ

KATEGORIE BYTU

**3+KK**

ČÍSLO A NÁZEV MÍSTNOSTI	S.V. [m]	PLOCHA [m <sup>2</sup> ]
301.01 schodiště	-	5,7
301.02 hala	2,63	9,7
301.03 pokoj + kk	2,63	29,4
301.04 wc	2,35	1,5
301.05 koupelna	2,63	3,8
301.06 ložnice	2,63	12,2
301.07 ložnice	2,63	9,5
301.08 venkovní komora (nezapočítáno do celk. plochy bytu)	2,23	1,5
301.09 terasa		34,8

**CELKOVÁ PLOCHA BYTU** 71,8 + 1,5 komora + 34,8 terasa  
**PODLAH. PLOCHA BYTU DLE NAŘÍZENÍ VLÁDY Č.366/2013** 77,2